

Sigla Oggetto 054CIM		Oggetto CASA IPOCASTANO MASSAGNO - DUE SEZIONI DI SCUOLA DELL'INFANZIA					Mappale 213	
Descrizione Progetto definitivo								
Nome Piano PIANO SITUAZIONE - PIANO TERRENO								
Sigla Progettista	Tipo Piano /liv.	Settore	Scala	Variante	Indice e Modifica	Data	Piano N°	
a1	PS - PT		1:200 100	A	A	15 03 21	00	
Nome File	054CIM_pt_2021 03 15		Formato	594 x 840		Disegnato	lb	

bronner + bruno architetti sagl

c/o contrada alla cantina 1
casella postale 332
ch 6934 Bioggio


t+41(0)91 600 20 03
c+41(0)79 693 30 25
c+41(0)76 370 13 30

MAIL:
bronnerebruno@bluewin.ch

Istante/Proprietario
municipio / comune di massagno
bioggio.

Architetti

Le misure e le quote vanno controllate sul disegno e sul cantiere a rischio dell'assuntore.
Differenze o errori vanno comunicati alla DL prima dell'inizio dei lavori.
I piani consegnati all'assuntore prima dell'ultima data d'aggiornamento vanno annullati dall'assuntore

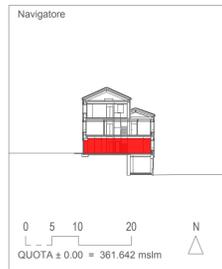

Legenda	
	Esistente
	Nuovo
	Demolizione
	Giardini SI
	Giardini pubblici
	Zona pavimentata esterna

LISTA LOCALI


Piano situazione

S. 01	AREA ESTERNA COPERTA	LIVELLO	PT
		QUOTA	m
		SUP	m2 125.0
		ASP	m
S. 02.1	GIARDINO DEI GIOCHI	LIVELLO	PT
		QUOTA	m
		SUP	m2 493.0
		ASP	m
S. 02.2	GIARDINO DEI GIOCHI	LIVELLO	PT
		QUOTA	m
		SUP	m2 237.0
		ASP	m
OS. 03	PERCORSI PUBBLICI	LIVELLO	PT
		QUOTA	m
		SUP	m2
		ASP	m
OS. 04	GIARDINO PUBBLICO	LIVELLO	PT
		QUOTA	m
		SUP	m2 CA. 3500.0
		ASP	m


Piano terreno

0.01 A	CIRCOLAZIONE COMUNE	LIVELLO	PT
		QUOTA	m
		SUP	m2 16.9
		ASP	m
0.01 B	CIRCOLAZIONE COMUNE	LIVELLO	PT
		QUOTA	m
		SUP	m2 10.5
		ASP	m
0.02 A	GIARDAROB A	LIVELLO	PT
		QUOTA	m
		SUP	m2 11.9
		ASP	m
0.02 B	GIARDAROB B	LIVELLO	PT
		QUOTA	m
		SUP	m2 14.3
		ASP	m
0.03 A	ATTIVITÀ TRANQUILLE	LIVELLO	PT
		QUOTA	m
		SUP	m2 38.6
		ASP	m
0.03 B	ATTIVITÀ TRANQUILLE	LIVELLO	PT
		QUOTA	m
		SUP	m2 38.5
		ASP	m
0.04 A+B	SERVIZI IGIENICI BAMBINI	LIVELLO	PT
		QUOTA	m
		SUP	m2 20.5
		ASP	m
0.05	W/C MAESTRI	LIVELLO	PT
		QUOTA	m
		SUP	m2 2.1
		ASP	m
0.06	INGRESSO FORM. E MAESTRI	LIVELLO	PT
		QUOTA	m
		SUP	m2 2.8
		ASP	m
0.07	DEPOSITO MATERIALI	LIVELLO	PT
		QUOTA	m
		SUP	m2 4.5
		ASP	m

PIANTA SITUAZIONE GENERALE

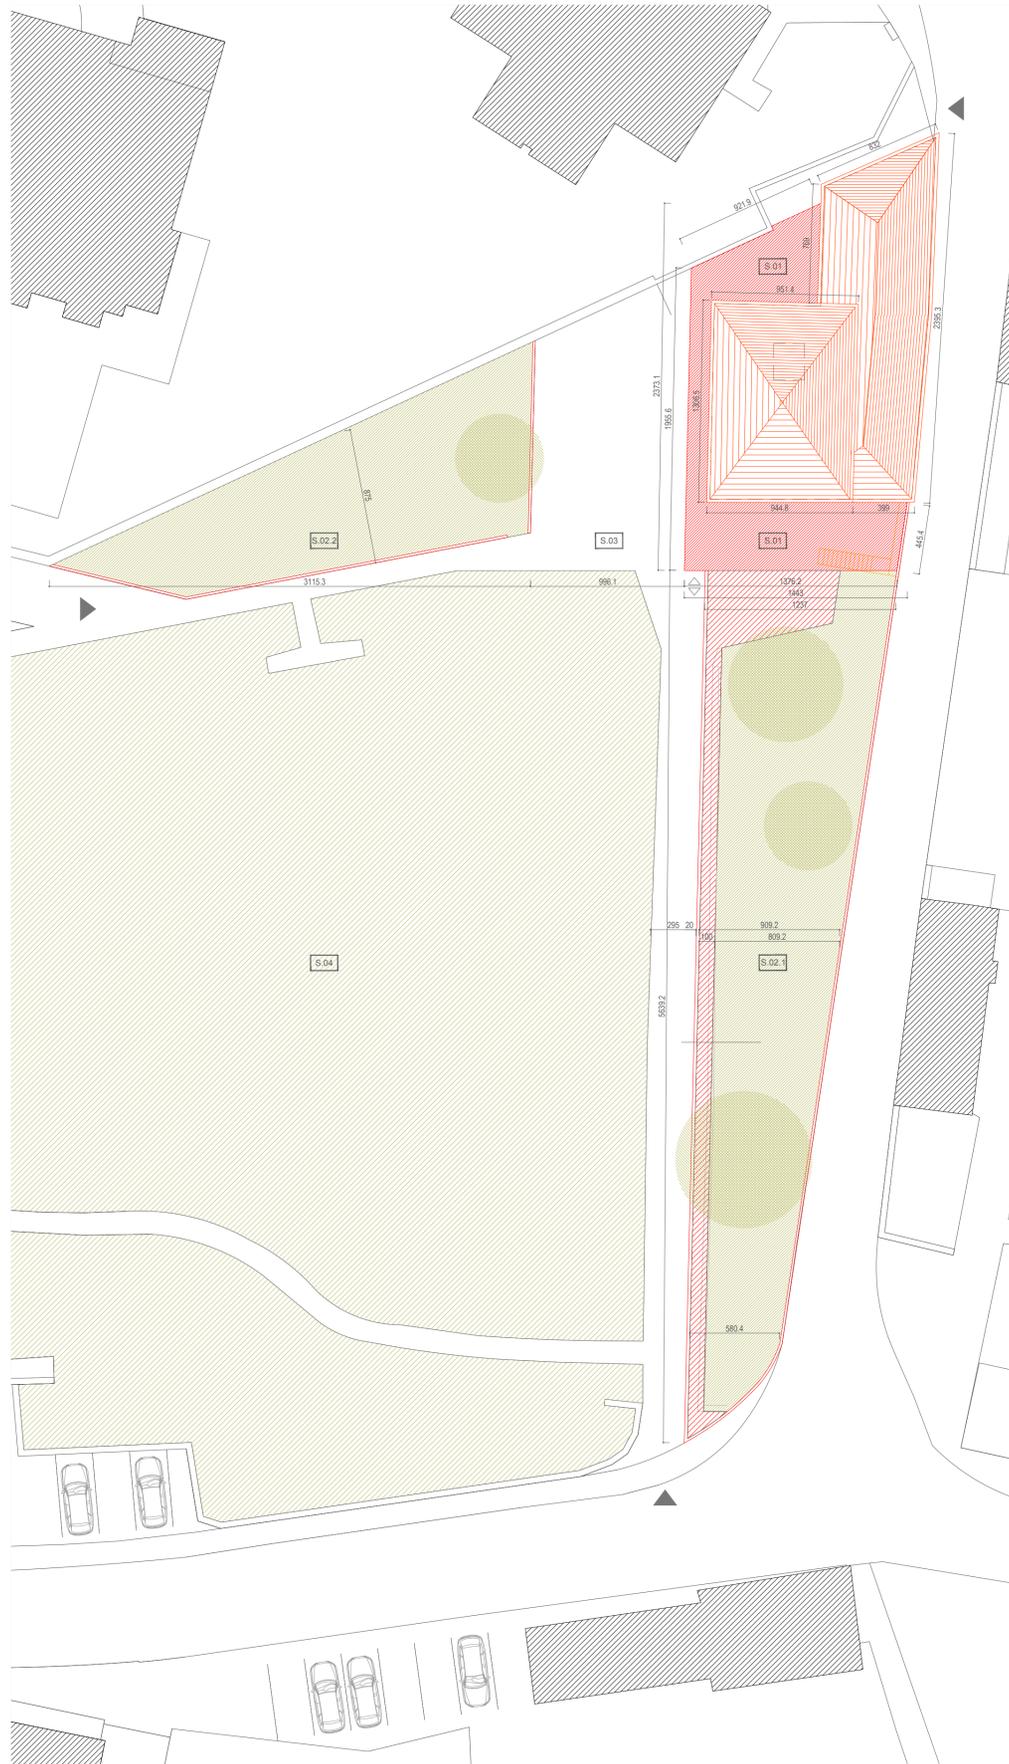

PIANTA PIANO TERRENO

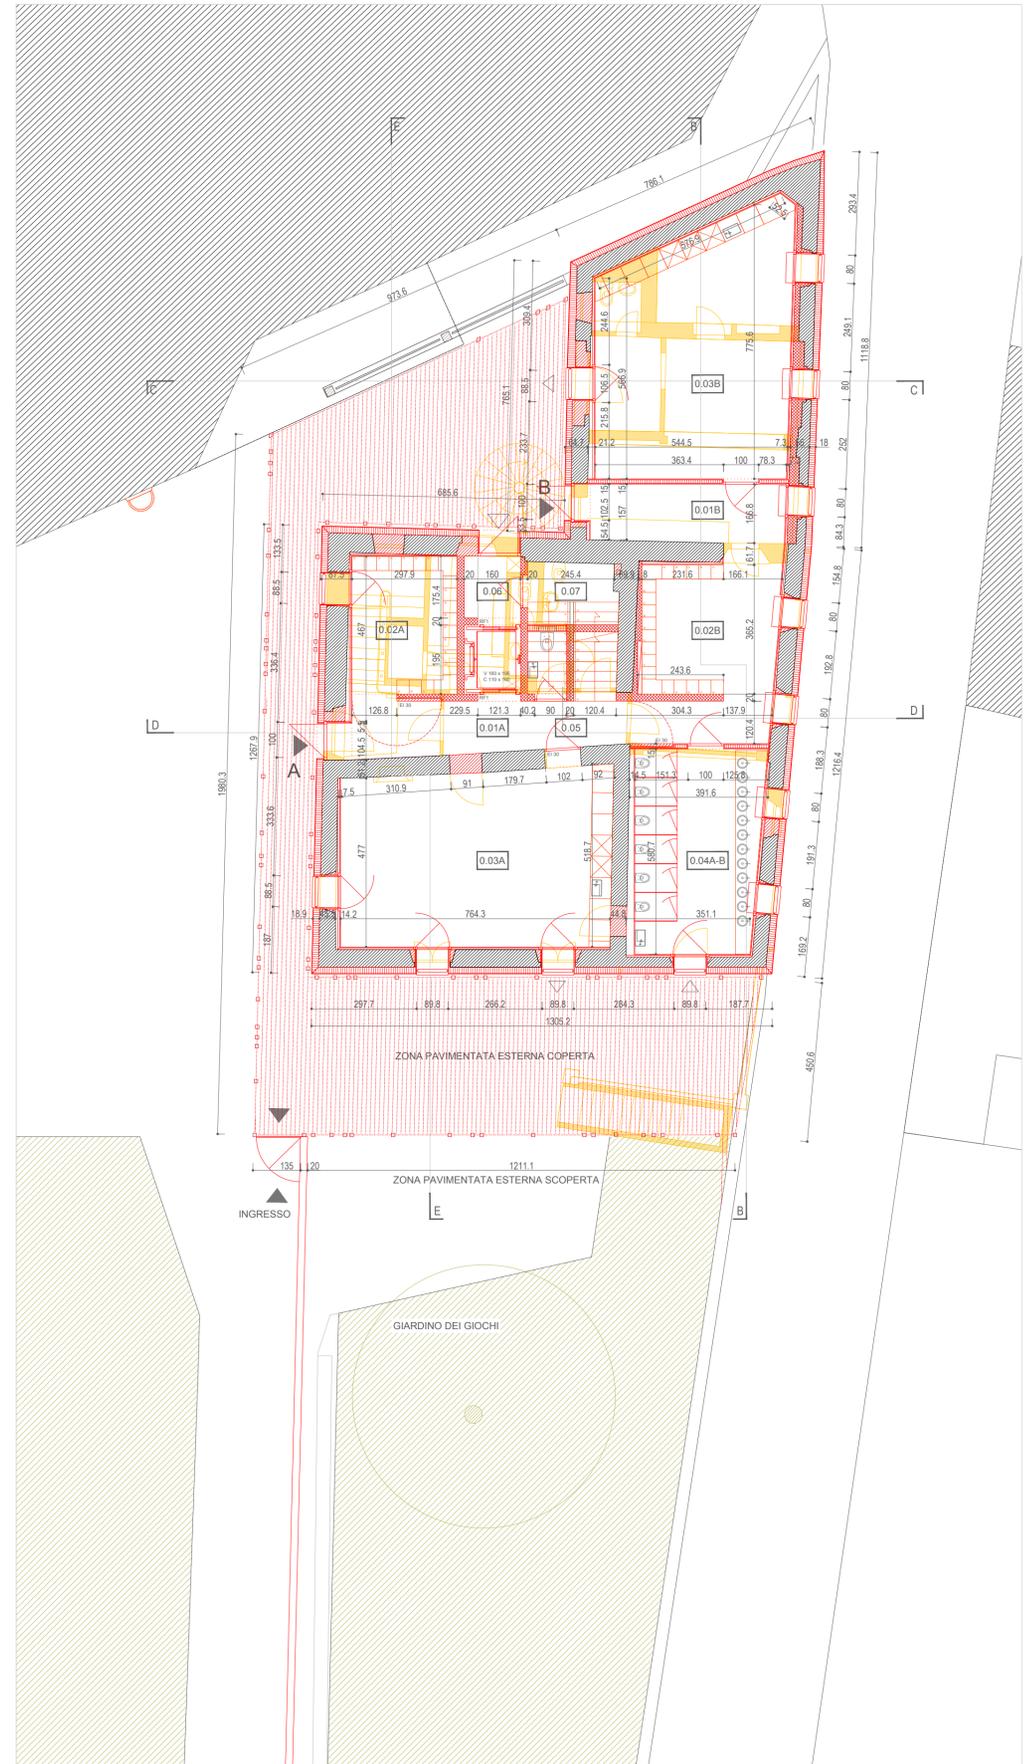

Sigla Oggetto	Oggetto CASA IPPOCASTANO MASSAGNO - DUE SEZIONI DI SCUOLA DELL'INFANZIA					Mappale	213
Descrizione	Progetto definitivo						
Nome Piano	PIANO PRIMO PIANO - SECONDO PIANO						
Sigla Progettista	Tipo Piano /liv.	Settore	Scala	Variante	Indice e Modifica	Data	Piano N°
a1	P1 - P2		1:100	A	A	15 03 21	01
Nome File	054CIM_pd_2021 03 15		Formato	594 x 840		Disegnato	lb

bronner + bruno architetti sagl

c/o contrada alla cantina 1
casella postale 332
ch 6934 Bioggio

t+41(0)91 600 20 03
c+41(0)79 693 30 25
c+41(0)76 370 13 30

MAIL:
bronnerebruno@bluewin.ch


Istante/Proprietario
municipio / comune di massagno
bioggio.

Architetti


Le misure e le quote vanno controllate sul disegno e sul cantiere a rischio dell'assuntore.
Differenze o errori vanno comunicati alla DL prima dell'inizio dei lavori.

I piani consegnati all'assuntore prima dell'ultima
data d'aggiornamento vanno annullati dall'assuntore

Navigatore

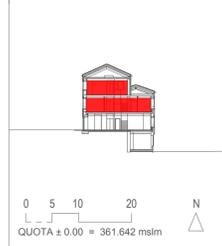

Legenda

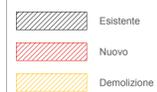

LISTA LOCALI


Primo piano 1°P

1.01 A-B	CIRCOLAZIONE COMUNE LIVELLO m QUOTA m SUP. m ² ASP. m	1°P - 14.4 -
1.02 A-B	AULA MOVIMENTO A-B LIVELLO m QUOTA m SUP. m ² ASP. m	1°P - 76.6 -
1.03 A-B	REFETTORIO SEZIONE A-B LIVELLO m QUOTA m SUP. m ² ASP. m	1°P - 45.0 -
1.04	LOCALE OFFICE LIVELLO m QUOTA m SUP. m ² ASP. m	1°P - 9.9 -
1.05	SERVIZIO DISABILE LIVELLO m QUOTA m SUP. m ² ASP. m	1°P - 4.4 -
1.06	DEPOSITO BRANDINE LIVELLO m QUOTA m SUP. m ² ASP. m	1°P - 3.3 -
1.07	VANO LIFT LIVELLO m QUOTA m SUP. m ² ASP. m	1°P - 3.4 -
1.08	VANO SCALA LIVELLO m QUOTA m SUP. m ² ASP. m	1°P - 9.3 -


Secondo piano 2°P

2.01	CIRCOLAZIONE COMUNE LIVELLO m QUOTA m SUP. m ² ASP. m	2°P - 12.6 -
2.02	AULA MAESTRI LIVELLO m QUOTA m SUP. m ² ASP. m	2°P - 16.9 -
2.03	SOSTEGNO PEDAGOGICO LIVELLO m QUOTA m SUP. m ² ASP. m	2°P - 22.6 -
2.04	ANTICAMERA GUARDAROBA LIVELLO m QUOTA m SUP. m ² ASP. m	2°P - 6.5 -
2.05	WC MAESTRI LIVELLO m QUOTA m SUP. m ² ASP. m	2°P - 3.5 -
2.06	LOCALE PULIZIE LIVELLO m QUOTA m SUP. m ² ASP. m	2°P - 4.5 -
2.07	VANO LIFT LIVELLO m QUOTA m SUP. m ² ASP. m	2°P - 3.6 -
1.08	VANO SCALA LIVELLO m QUOTA m SUP. m ² ASP. m	2°P - 9.3 -

PIANTA PRIMO PIANO

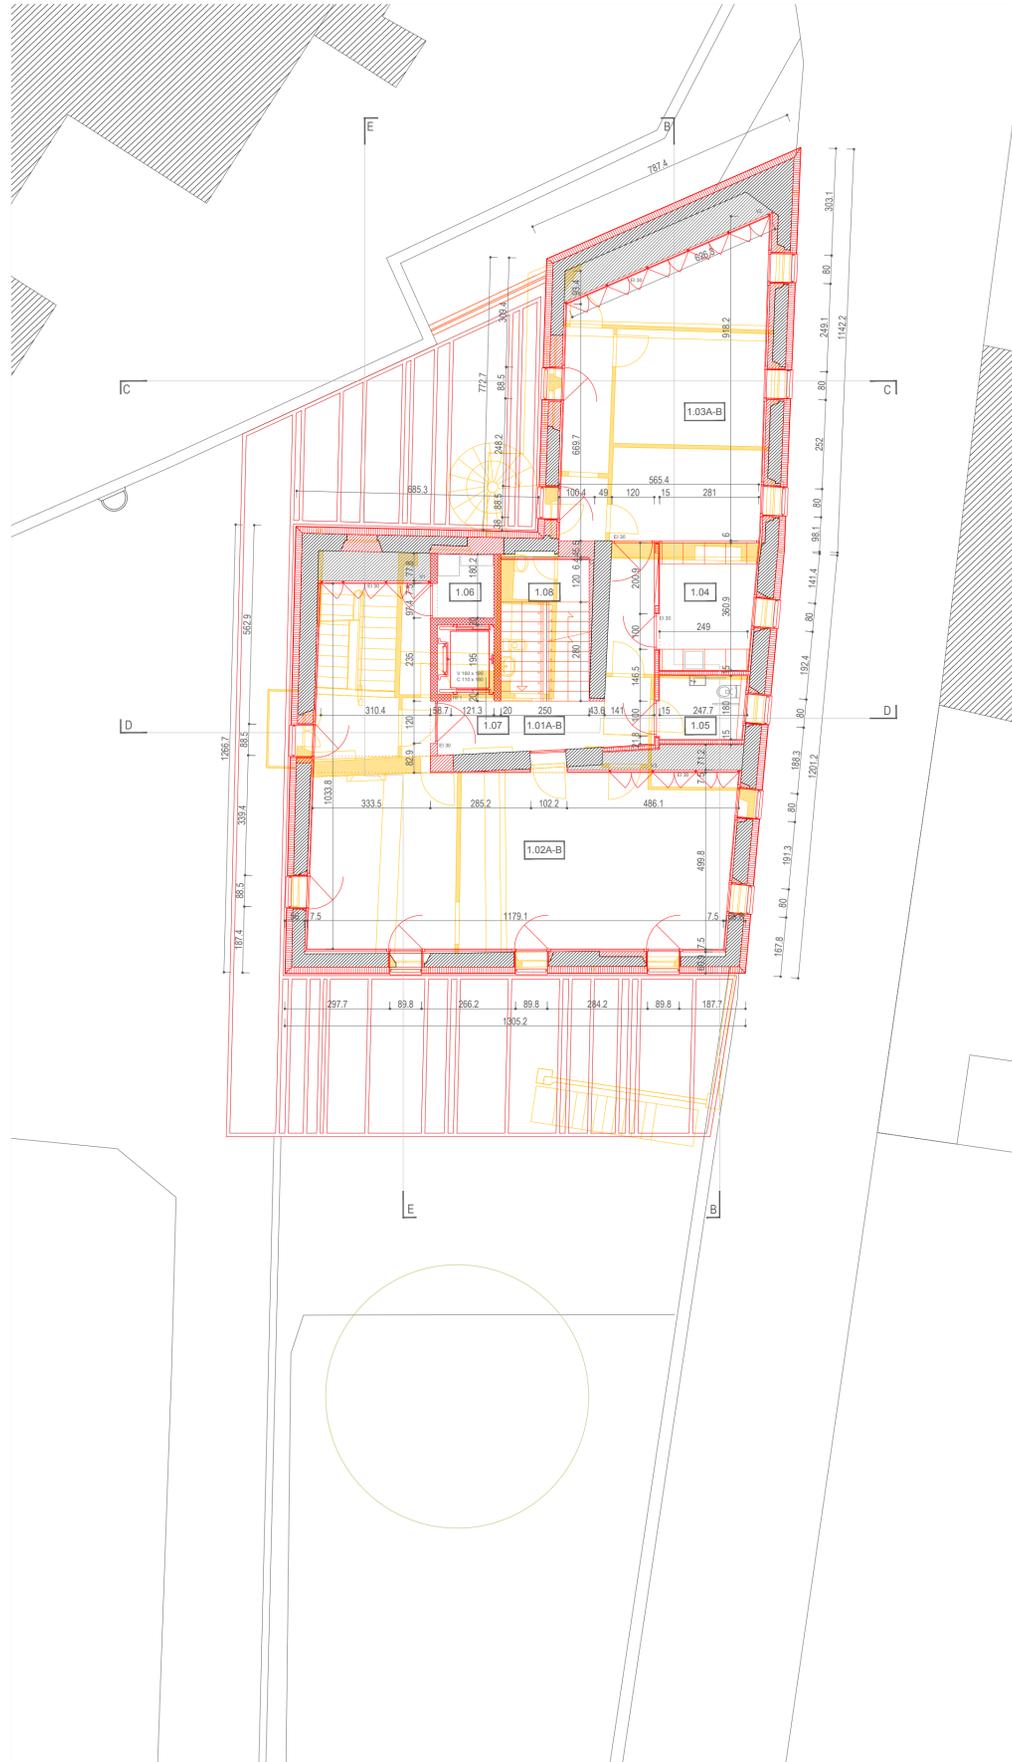

PIANTA SECONDO PIANO

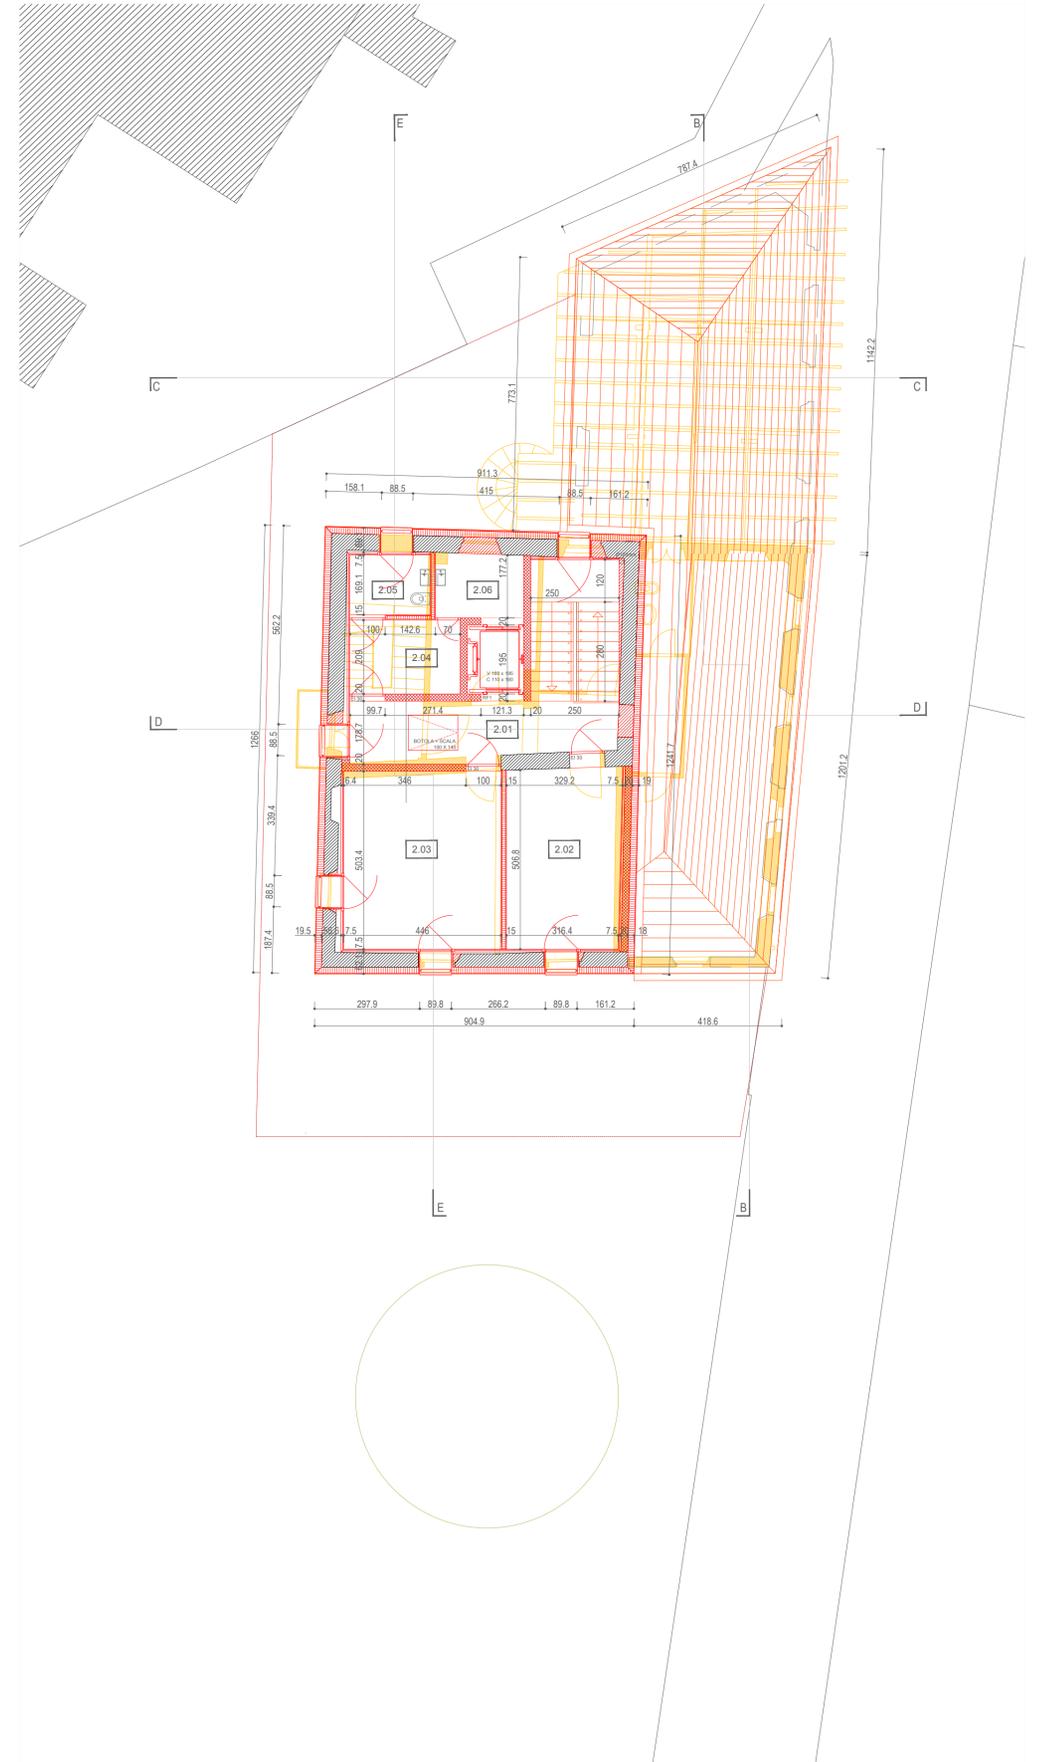

Sigla Oggetto 054CIM		Oggetto CASA IPOCASTANO MASSAGNO - DUE SEZIONI DI SCUOLA DELL'INFANZIA					Mappale 213
Descrizione Progetto definitivo							
Nome Piano PIANO SOTTOTETTO - PIANO INTERRATO							
Sigla Progettista a1	Tipo Piano /liv. PTET - PI	Settore	Scala 1:100	Variante A	Indice e Modifica A	Data 15 03 21	Piano N° 02
Nome File 054CIM_ptd_2021 03 15		Formato 594 x 840		Disegnato lb			

bronner + bruno architetti sagl

c/o contrada alla cantina 1
casella postale 332
ch 6934 Bioggio


t+41(0)91 600 20 03
c+41(0)79 693 30 25
c+41(0)76 370 13 30

MAIL:
bronnerebruno@bluewin.ch

Istante/Proprietario
municipio / comune di massagno
bioggio.

Architetti

Le misure e le quote vanno controllate sul disegno e sul cantiere a rischio dell'assuntore.
Differenze o errori vanno comunicati alla DL prima dell'inizio dei lavori.
I piani consegnati all'assuntore prima dell'ultima data d'aggiornamento vanno annullati dall'assuntore

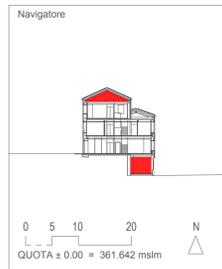

Legenda	
	Esistente
	Nuovo
	Demolizione

LISTA LOCALI

Piano sottotetto PTET


3.01	SOTTOTETTO LOC. TECNICO
LIVELLO	PTET
QUOTA	m
SUP	m2
ASP	m

Piano interrato PI

01.	LOCALE TECNICO
LIVELLO	PI
QUOTA	m
SUP	m2
ASP	m
01.	LOCALE TECNICO
LIVELLO	PI
QUOTA	m
SUP	m2
ASP	m
01.	LOCALE DEPOSITO
LIVELLO	PI
QUOTA	m
SUP	m2
ASP	m
01.	LOCALE CANTINE
LIVELLO	PI
QUOTA	m
SUP	m2
ASP	m


PIANTA PIANO SOTTOTETTO

+10.12m

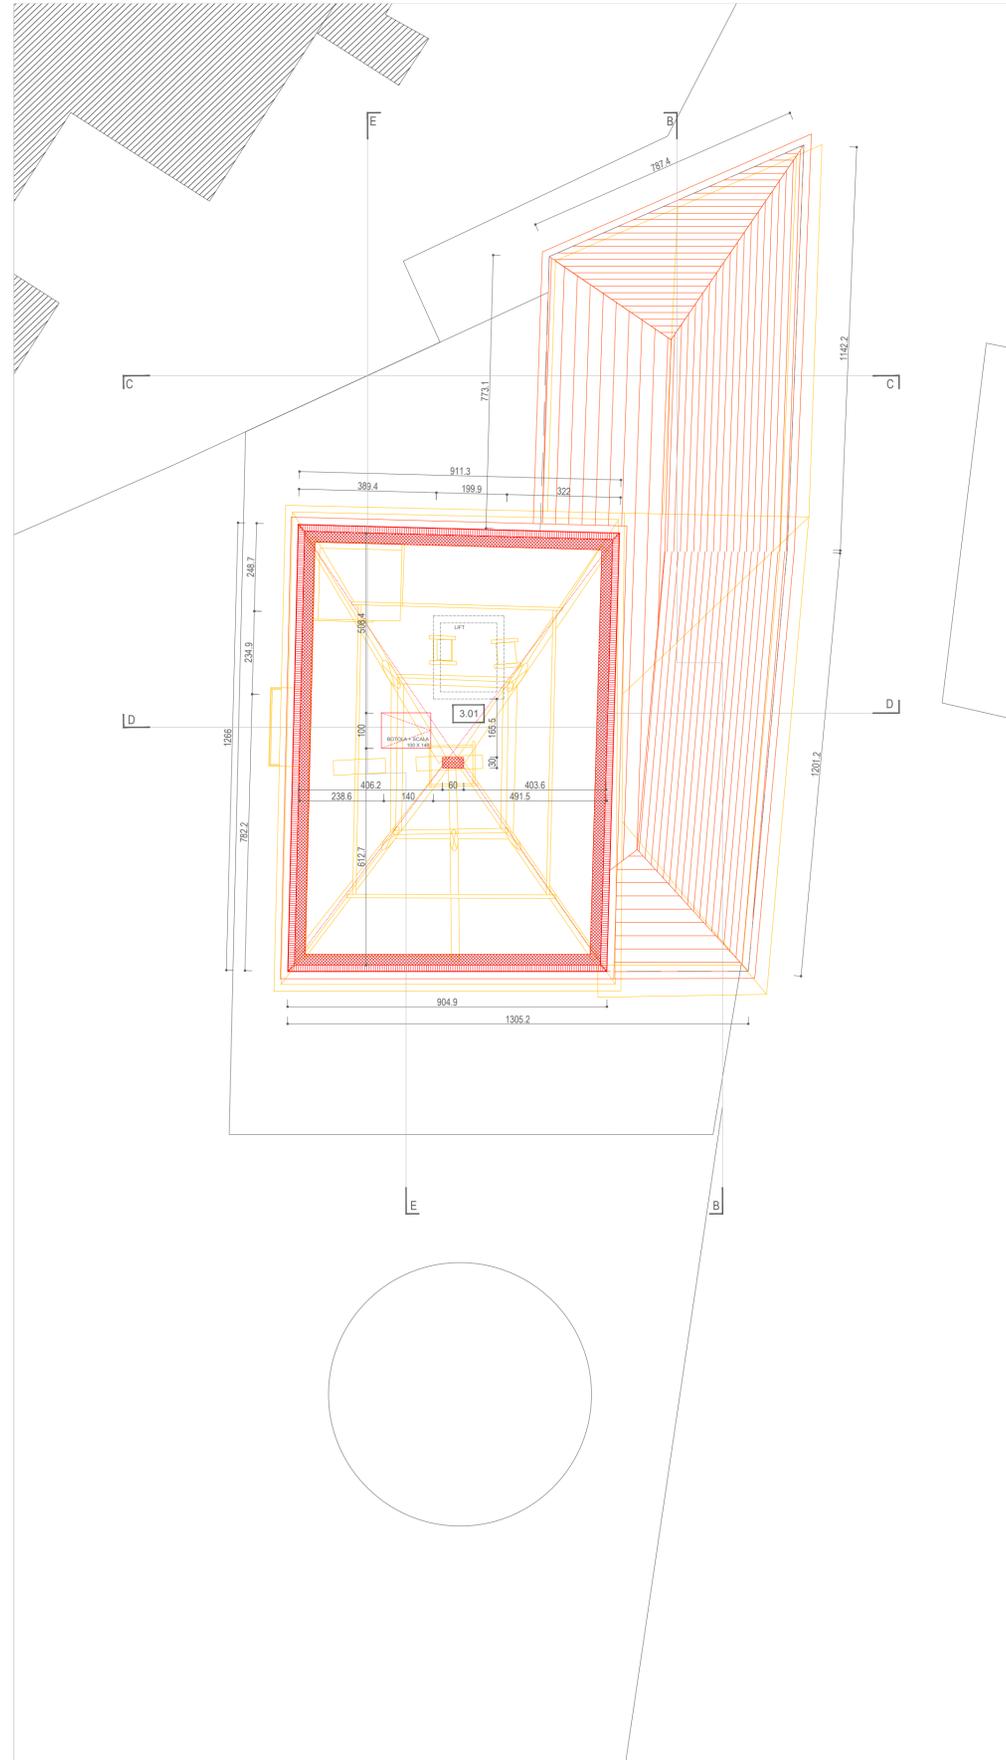

PIANTA PIANO INTERRATO

-4.25m

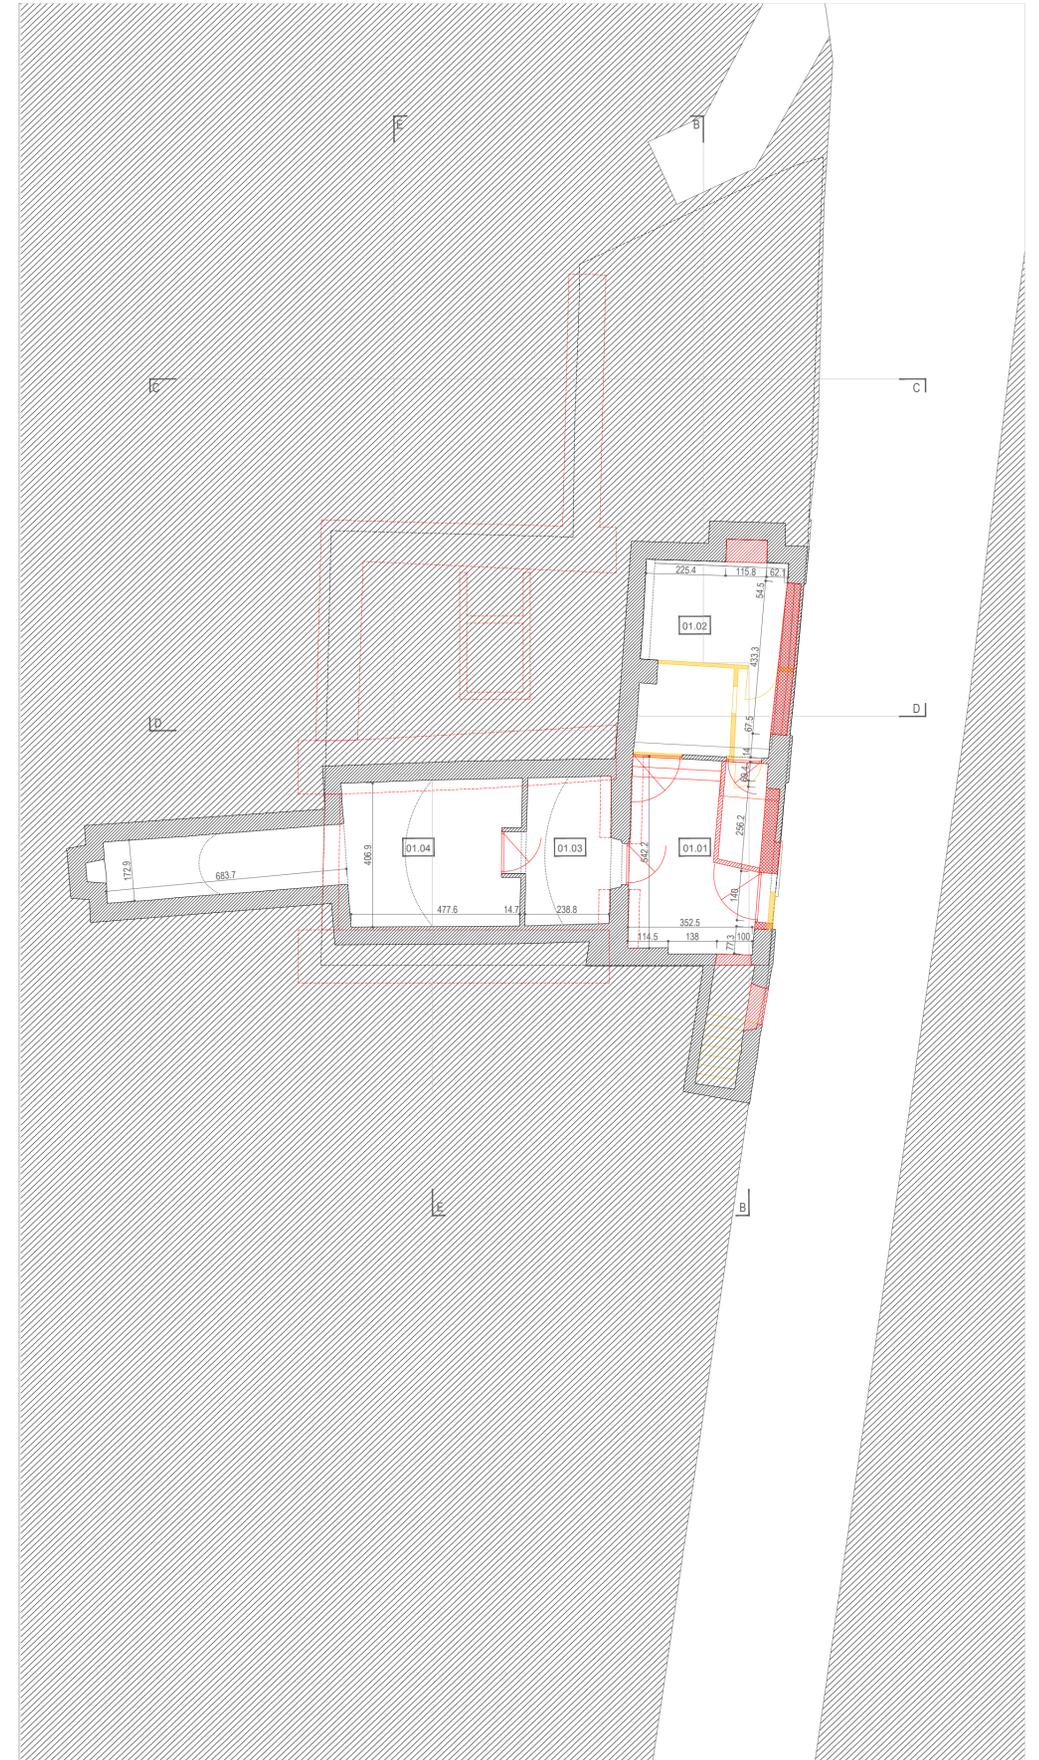

Sigla Oggetto 054CIM	Oggetto CASA IPOCASTANO MASSAGNO - DUE SEZIONI DI SCUOLA DELL'INFANZIA					Mappale 213
Descrizione Progetto definitivo						
Nome Piano PIANO SEZIONI						
Sigla Progettista a1	Tipo Piano /liv. SB - SC	Settore	Scala 1:100	Variante A	Indice e Modifica A	Data 15 03 21
Nome File 054CIM_01_2021_03_15				Formato 594 x 840	Disegnato lb	Piano N° 03

bronner + bruno architetti sagl

c/o contrada alla cantina 1
casella postale 332
ch 6934 Bioggio


t+41(0)91 600 20 03
c+41(0)79 693 30 25
c+41(0)76 370 13 30

MAIL:
bronnerebruno@bluewin.ch

Istante/Proprietario
municipio / comune di massagno
bioggio.


Architetti

Le misure e le quote vanno controllate sul disegno e sul cantiere a rischio dell'assuntore.
Differenze o errori vanno comunicati alla DL prima dell'inizio dei lavori.
I piani consegnati all'assuntore prima dell'ultima data d'aggiornamento vanno annullati dall'assuntore

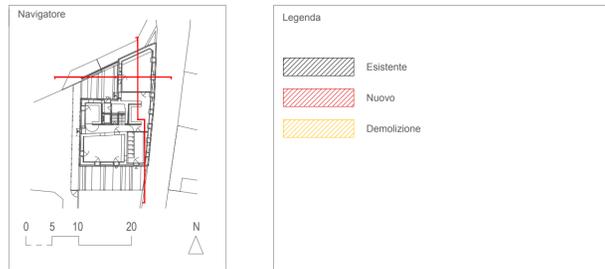


LISTA LOCALI

PIANO SEZIONE B

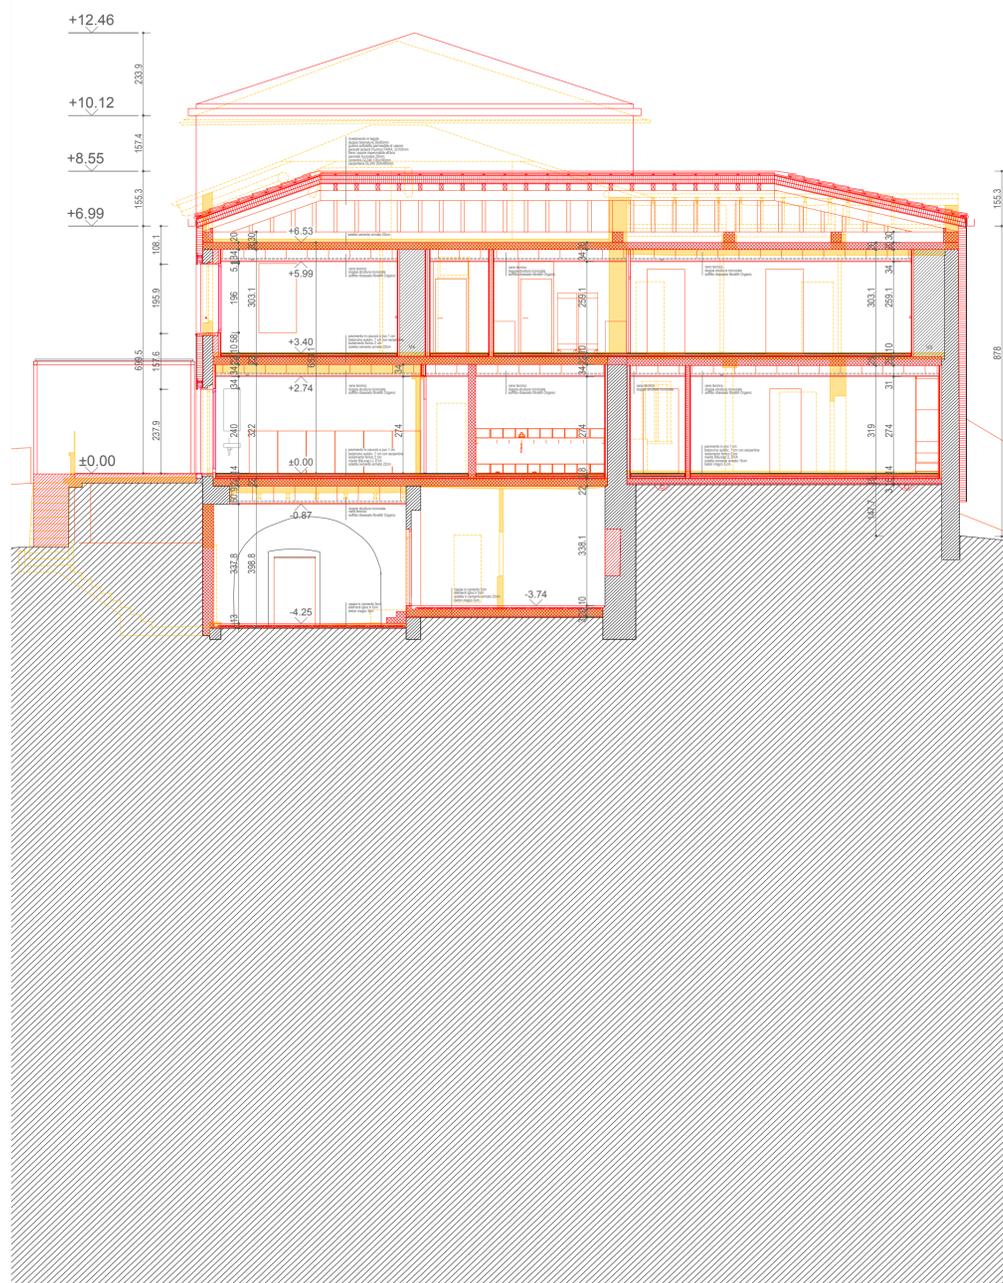

PIANO SEZIONE C

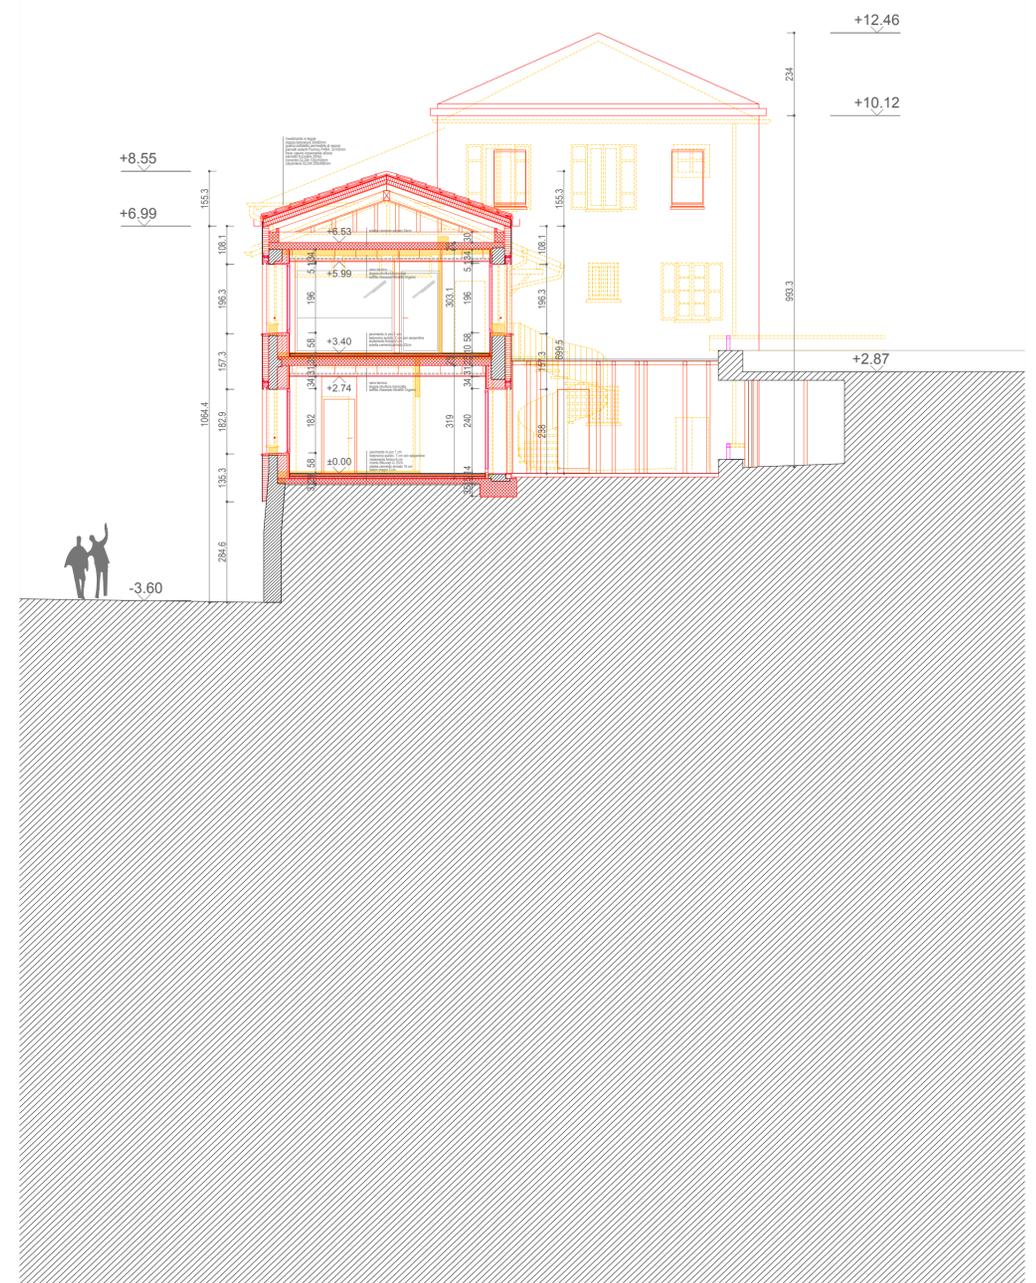

Sigla Oggetto 054CIM	Oggetto CASA IPOCASTANO MASSAGNO - DUE SEZIONI DI SCUOLA DELL'INFANZIA						Mappale 213
Descrizione Progetto definitivo							
Nome Piano PIANO SEZIONI							
Sigla Progettista a1	Tipo Piano /liv. SD - SE	Settore	Scala 1:100	Variante A	Indice e Modifica A	Data 15 03 21	Piano N° 04
Nome File 054CIM_sd_2021_03_15				Formato 594 x 840		Disegnato lb	

bronner + bruno architetti sagl

c/o contrada alla cantina 1
 casella postale 332
 ch 6934 Bioggio

t+41(0)91 600 20 03
 c+41(0)79 693 30 25
 c+41(0)76 370 13 30


MAIL:
 bronnerebruno@bluewin.ch

Istante/Proprietario
 municipio / comune di massagno
 bioggio.

Architetti

Le misure e le quote vanno controllate sul disegno e sul cantiere a rischio dell'assuntore.
 Differenze o errori vanno comunicati alla DL prima dell'inizio dei lavori.
 I piani consegnati all'assuntore prima dell'ultima data d'aggiornamento vanno annullati dall'assuntore

Navigatore

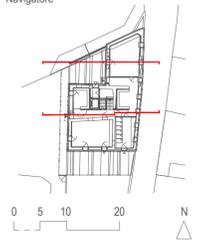


0 5 10 20 N

Legenda


-  Esistente
-  Nuovo
-  Demolizione

LISTA LOCALI

PIANO SEZIONE D

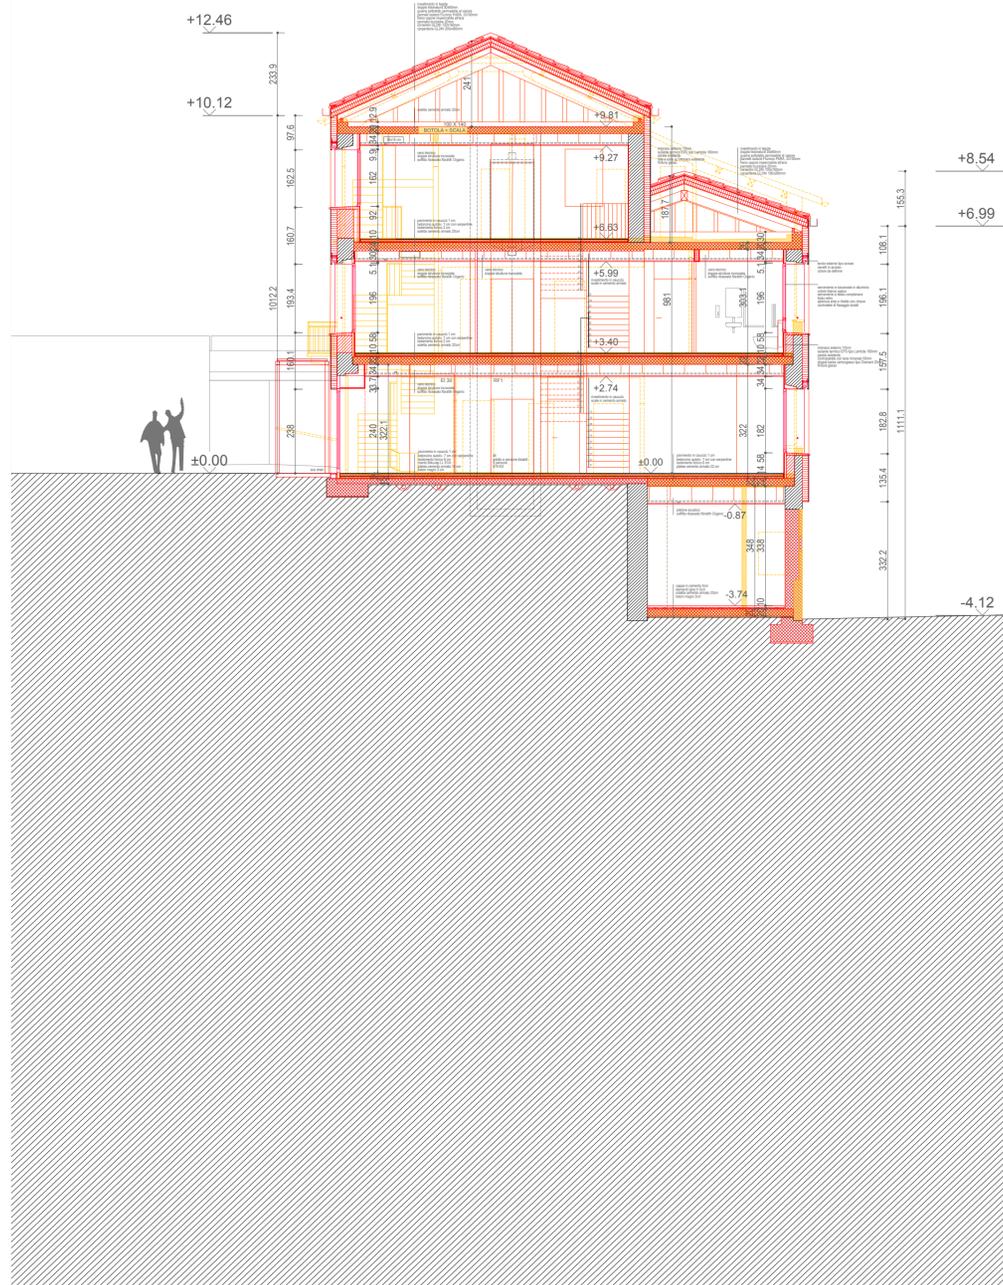

PIANO SEZIONE E

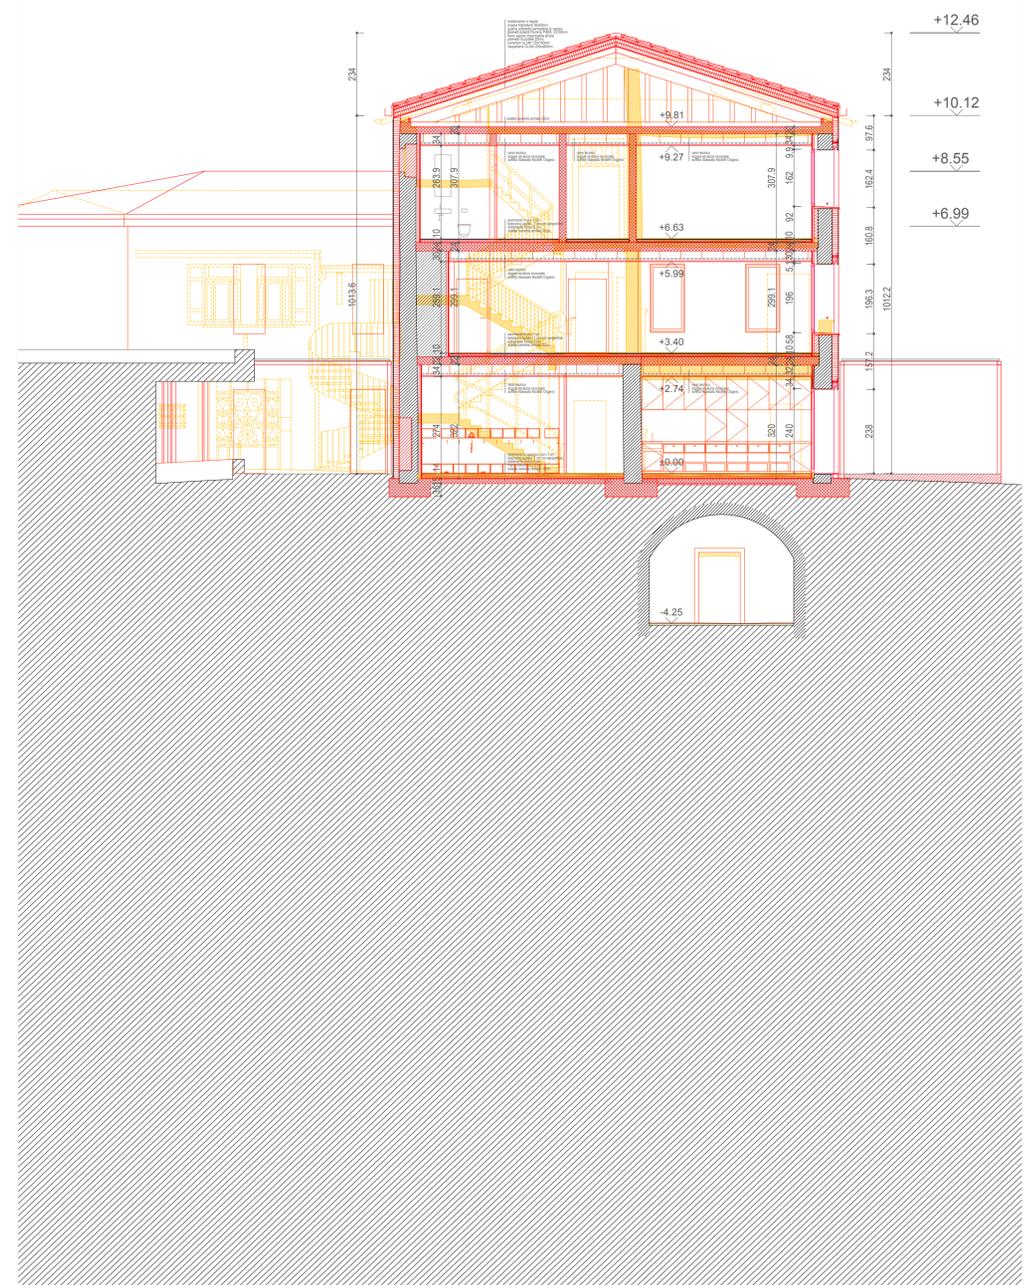

Sigla Oggetto 054CIM	Oggetto CASA IPOCASTANO MASSAGNO - DUE SEZIONI DI SCUOLA DELL'INFANZIA						Mappale 213
Descrizione Progetto definitivo							
Nome Piano PROSPETTO SUD E PROSPETTO EST							
Sigla Progettista a1	Tipo Piano /liv. VISTA S - E	Settore	Scala 1:100	Variante A	Indice e Modifica A	Data 15 03 22	Piano N° 05
Nome File 054CIM_01_2021_03_15		Formato 594 x 840		Disegnato lb			

bronner + bruno architetti sagl

c/o contrada alla cantina 1
 casella postale 332
 ch 6934 Bioggio


t+41(0)91 600 20 03
 c+41(0)79 693 30 25
 c+41(0)76 370 13 30

MAIL:
 bronnerebruno@bluewin.ch

Istante/Proprietario
 municipio / comune di massagno
 bioggio.

Architetti

Le misure e le quote vanno controllate sul disegno e sul cantiere a rischio dell'assuntore.
 Differenze o errori vanno comunicati alla DL prima dell'inizio dei lavori.
 I piani consegnati all'assuntore prima dell'ultima data d'aggiornamento vanno annullati dall'assuntore

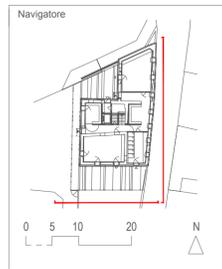

Legenda	
	Esistente
	Nuovo
	Demolizione

VISTA SUD - GIARDINO



VISTA EST



Sigla Oggetto 054CIM		Oggetto CASA IPOCASTANO MASSAGNO - DUE SEZIONI DI SCUOLA DELL'INFANZIA					Mappale 213
Descrizione Progetto definitivo							
Nome Piano PROSPETTO NORD E PROSPETTO OVEST							
Sigla Progettista a1	Tipo Piano /liv. VISTA N - O	Settore	Scala 1:100	Variante A	Indice e Modifica A	Data 15 03 21	Piano N° 06
Nome File 054CIM_pm_2021 03 15				Formato 594 x 840		Disegnato lb	

bronner + bruno architetti sagl

c/o contrada alla cantina 1
casella postale 332
ch 6934 Bioggio


t+41(0)91 600 20 03
c+41(0)79 693 30 25
c+41(0)76 370 13 30

MAIL:
bronnerebruno@bluewin.ch


Istante/Proprietario
municipio / comune di massagno
bioggio.

Architetti

Le misure e le quote vanno controllate sul disegno e sul cantiere a rischio dell'assuntore.
Differenze o errori vanno comunicati alla DL prima dell'inizio dei lavori.
I piani consegnati all'assuntore prima dell'ultima data d'aggiornamento vanno annullati dall'assuntore

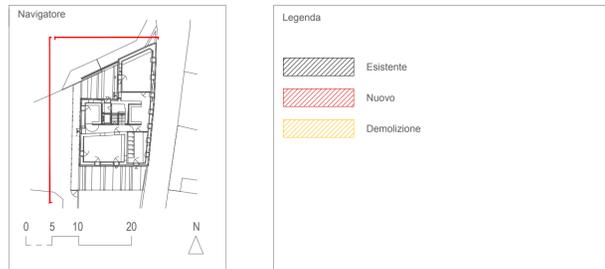

VISTA NORD

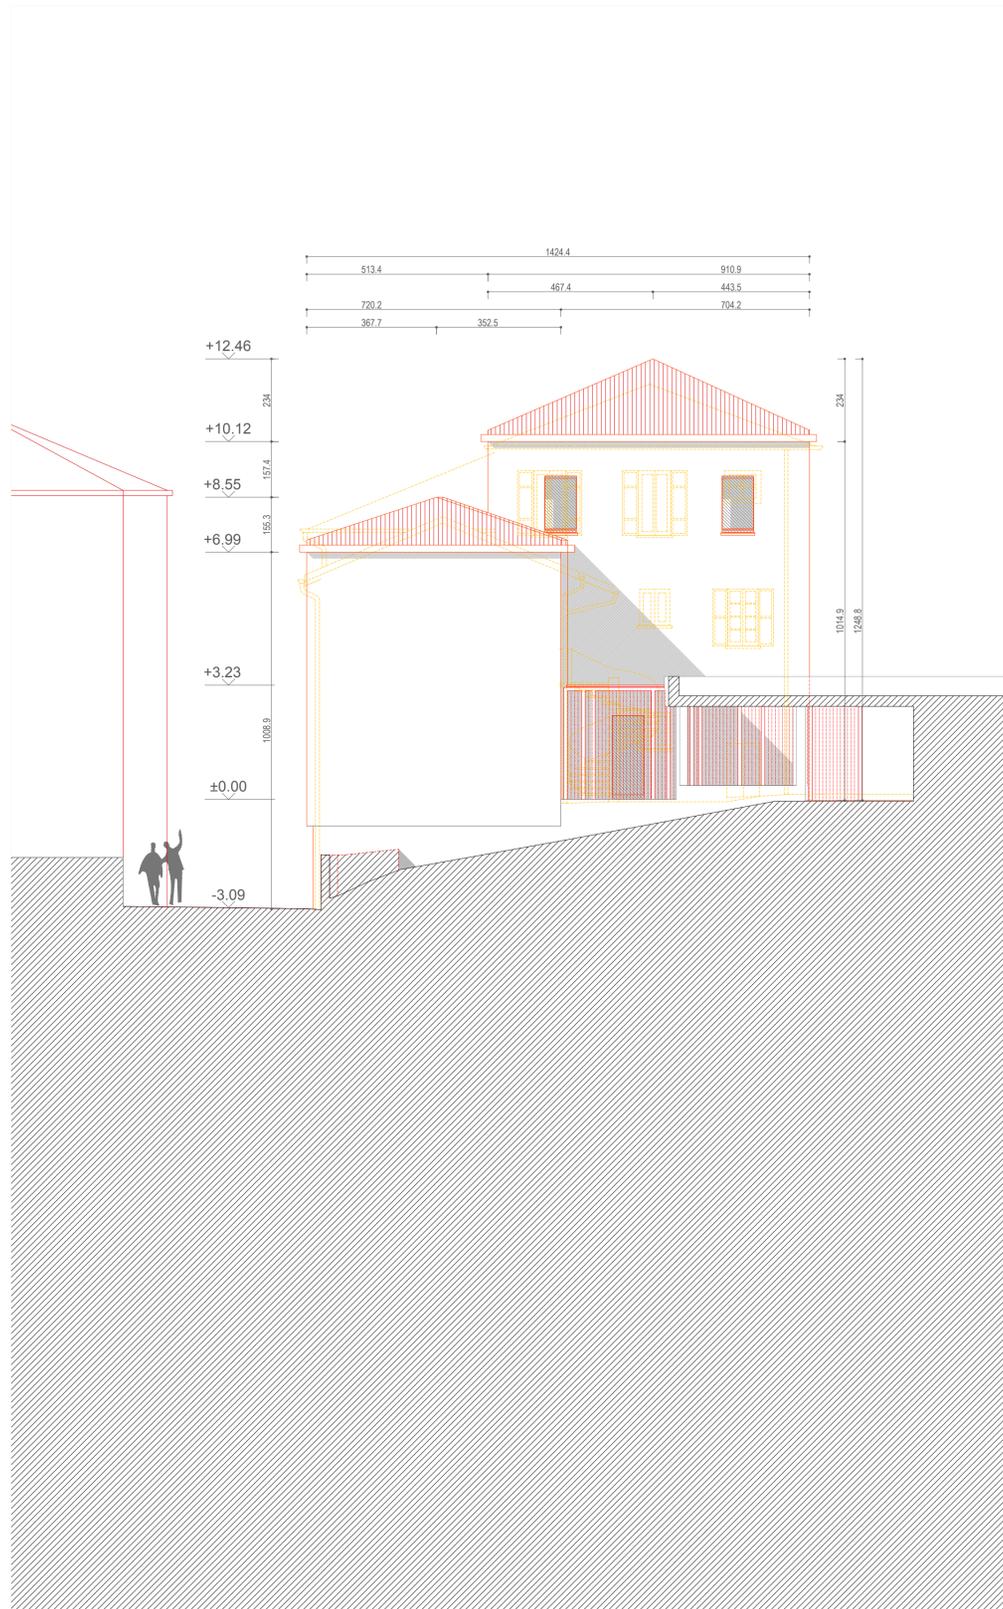

VISTA OVEST - GIARDINO



Sigla Oggetto 054CIM	Oggetto CASA IPOCASTANO MASSAGNO - DUE SEZIONI DI SCUOLA DELL'INFANZIA						Mappale 213
Descrizione Progetto definitivo							
Nome Piano PIANO SEZIONI							
Sigla Progettista a1	Tipo Piano /liv. DETTAGLI	Settore	Scala 1:20	Variante A	Indice e Modifica A	Data 15 03 21	Piano N° 07
Nome File 054CIM_pd_2021 03 15				Formato 594 x 840		Disegnato lb	

bronner + bruno architetti sagl

c/o contrada alla cantina 1
casella postale 332
ch 6934 Bioggio


t+41(0)91 600 20 03
c+41(0)79 693 30 25
c+41(0)76 370 13 30

MAIL:
bronnerebruno@bluewin.ch

Istante/Proprietario
municipio / comune di massagno
bioggio.

Architetti


Le misure e le quote vanno controllate sul disegno e sul cantiere a rischio dell'assuntore.
Differenze o errori vanno comunicati alla DL prima dell'inizio dei lavori.
I piani consegnati all'assuntore prima dell'ultima data d'aggiornamento vanno annullati dall'assuntore

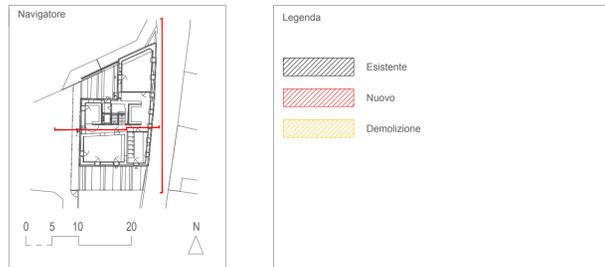


vista esterna dal parco



PIANO SEZIONE D

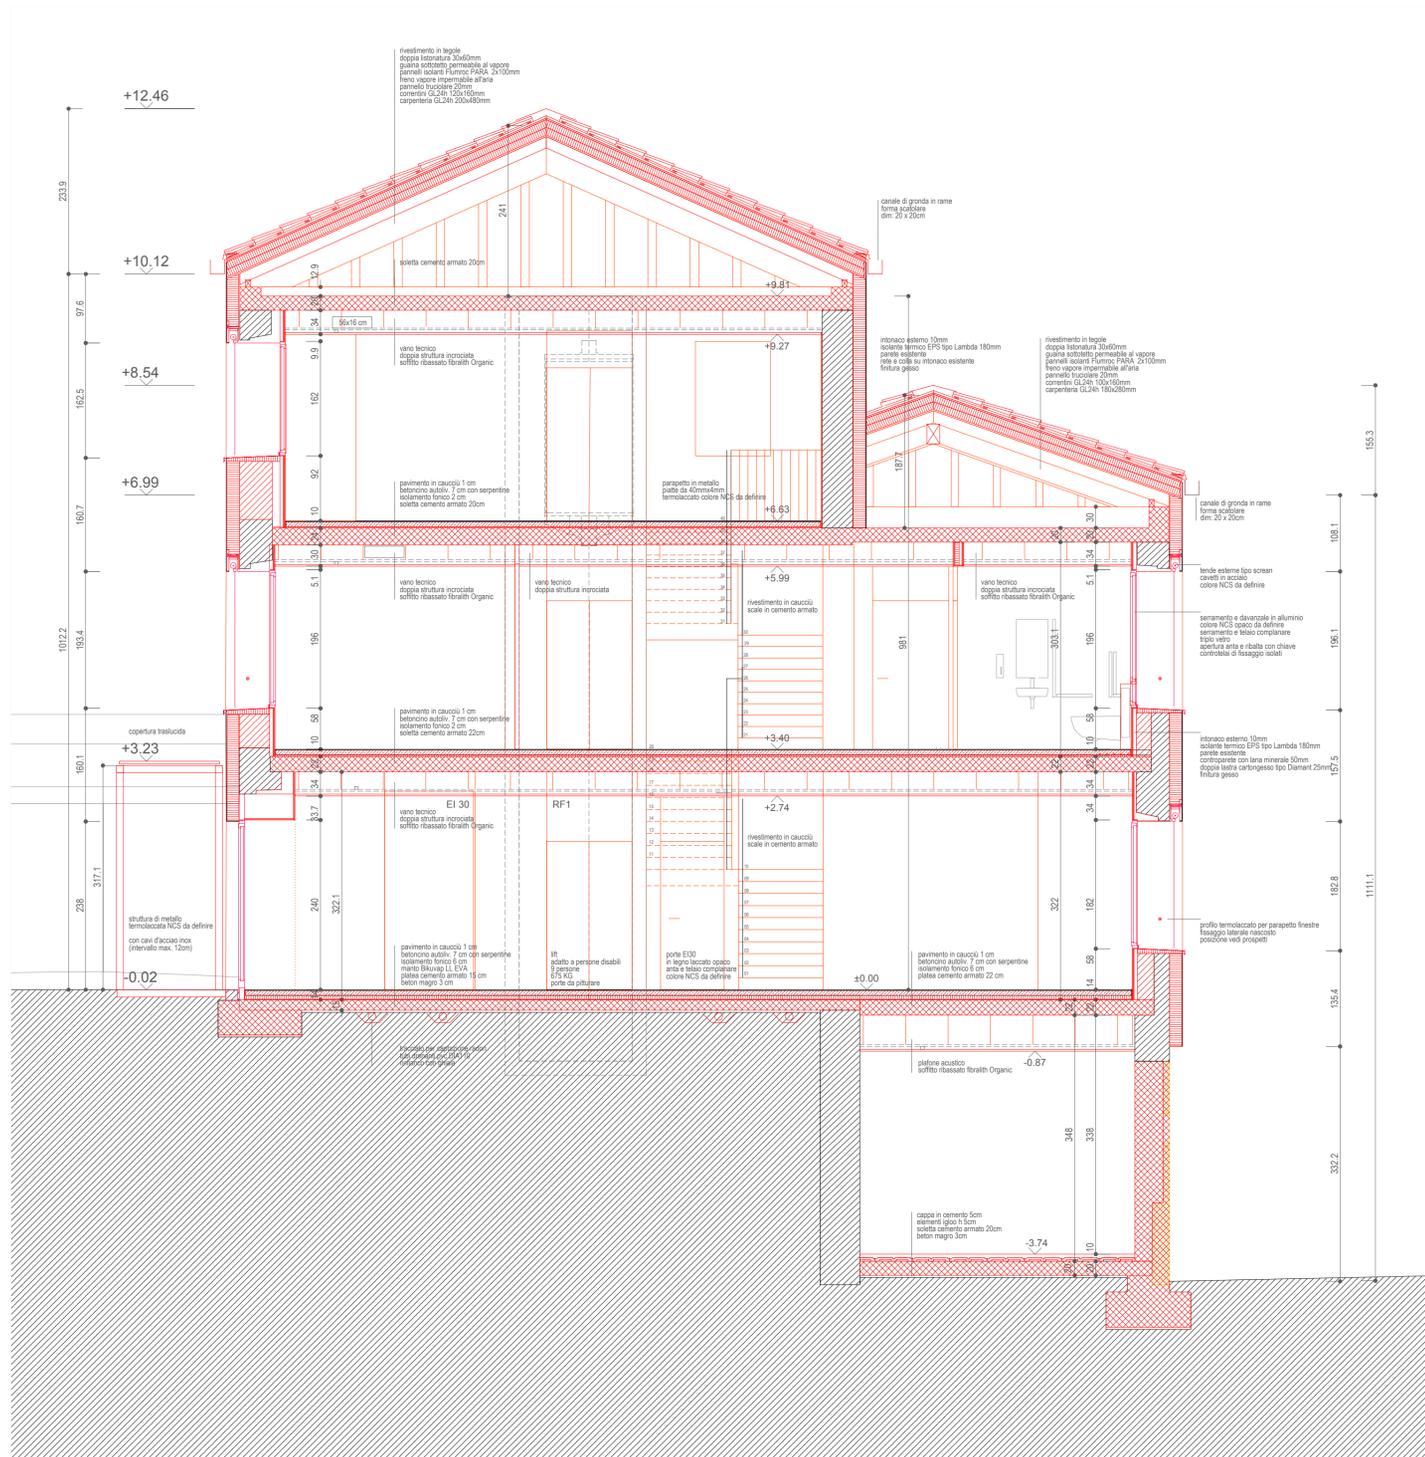

PIANO VISTA EST

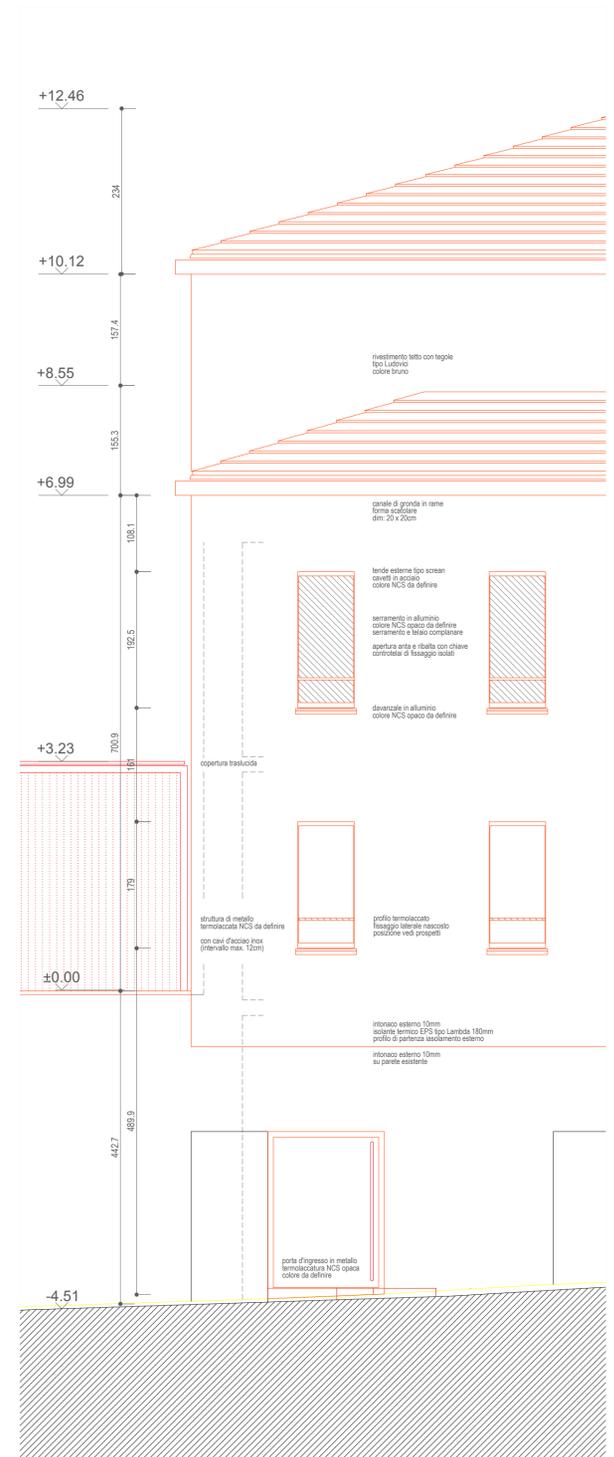

Sigla Oggetto 054CIM	Oggetto CASA IPOCASTANO MASSAGNO - DUE SEZIONI DI SCUOLA DELL'INFANZIA	Mappale 213
Descrizione Progetto definitivo		
Nome Piano PIANO SEZIONI		
Sigla Progettista a1	Tipo Piano /liv. DETTAGLI	Settore A
Nome File 054CIM_p01_2021_03_15	Scala 1:20	Variante A
Indice e Modifica A	Data 15 03 21	Disegnato lb
Piano N° 08	Formato 594 x 840	

bronner + bruno architetti sagl

c/o contrada alla cantina 1
 casella postale 332
 ch 6934 Bioggio

t+41(0)91 600 20 03
 c+41(0)79 693 30 25
 c+41(0)76 370 13 30

MAIL:
 bronnerebruno@bluewin.ch

Istante/Proprietario
 municipio / comune di massagno
 bioggio.

Architetti

Le misure e le quote vanno controllate sul disegno e sul cantiere a rischio dell'assunzione.
 Differenze o errori vanno comunicati alla DL prima dell'inizio dei lavori.
 I piani consegnati all'assuntore prima dell'ultima data d'aggiornamento vanno annullati dall'assuntore

Navigator



0 5 10 20 N

Legenda

- Esistente
- Nuovo
- Demolizione


vista aula di movimento al P1




vista del guardaroba al P0




SERVIZI IGIENICI BAMBINI

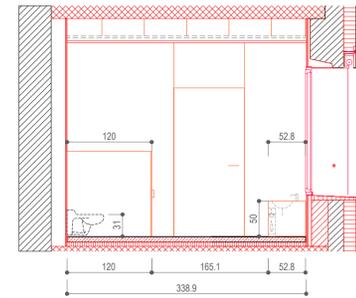


SERVIZI IGIENICI BAMBINI

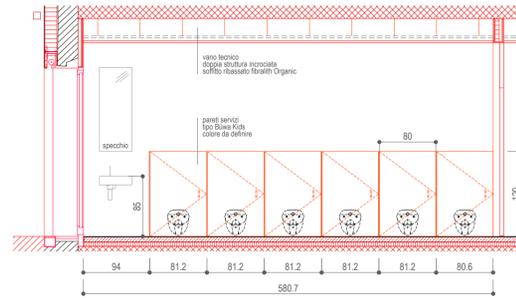


SERVIZI IGIENICI BAMBINI

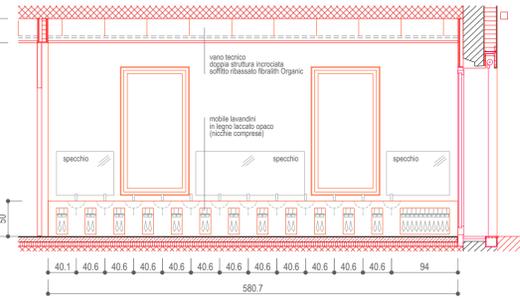


GUARDAROBA

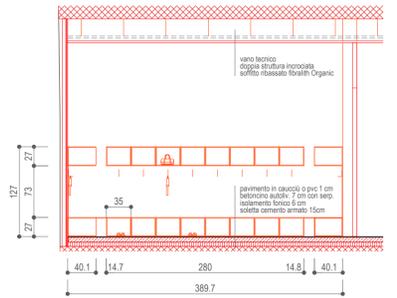


PIANO SEZIONE F

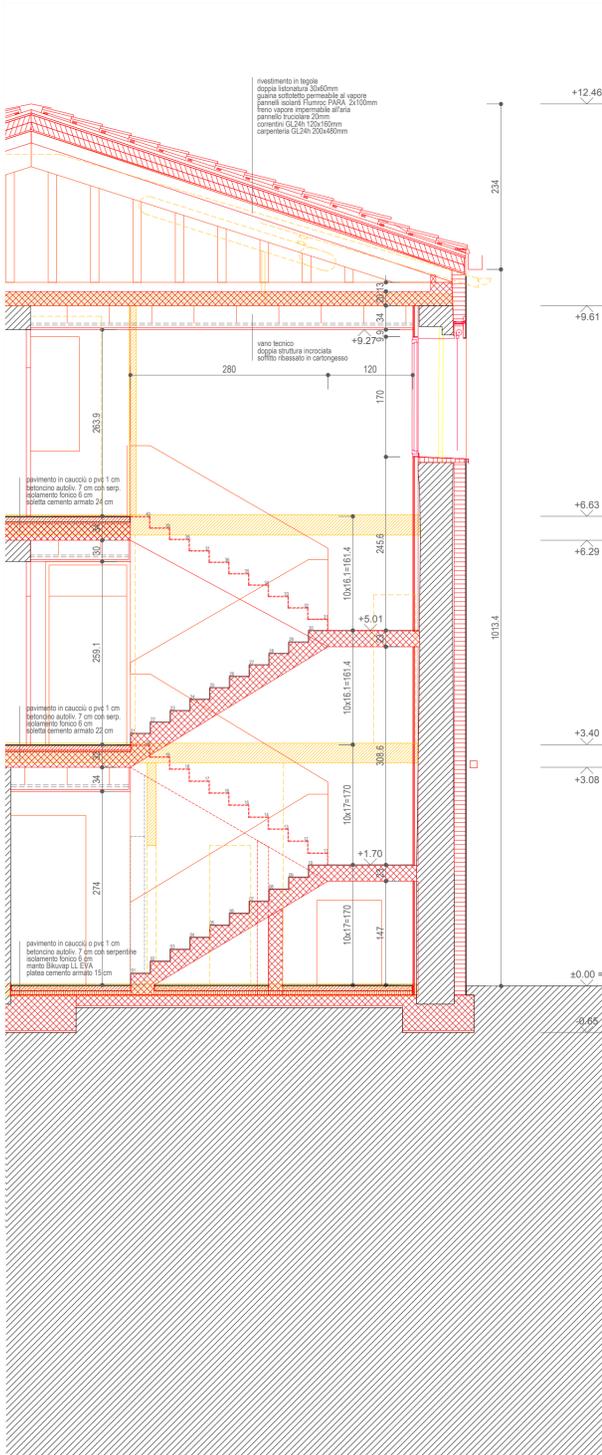


PIANO SEZIONE G

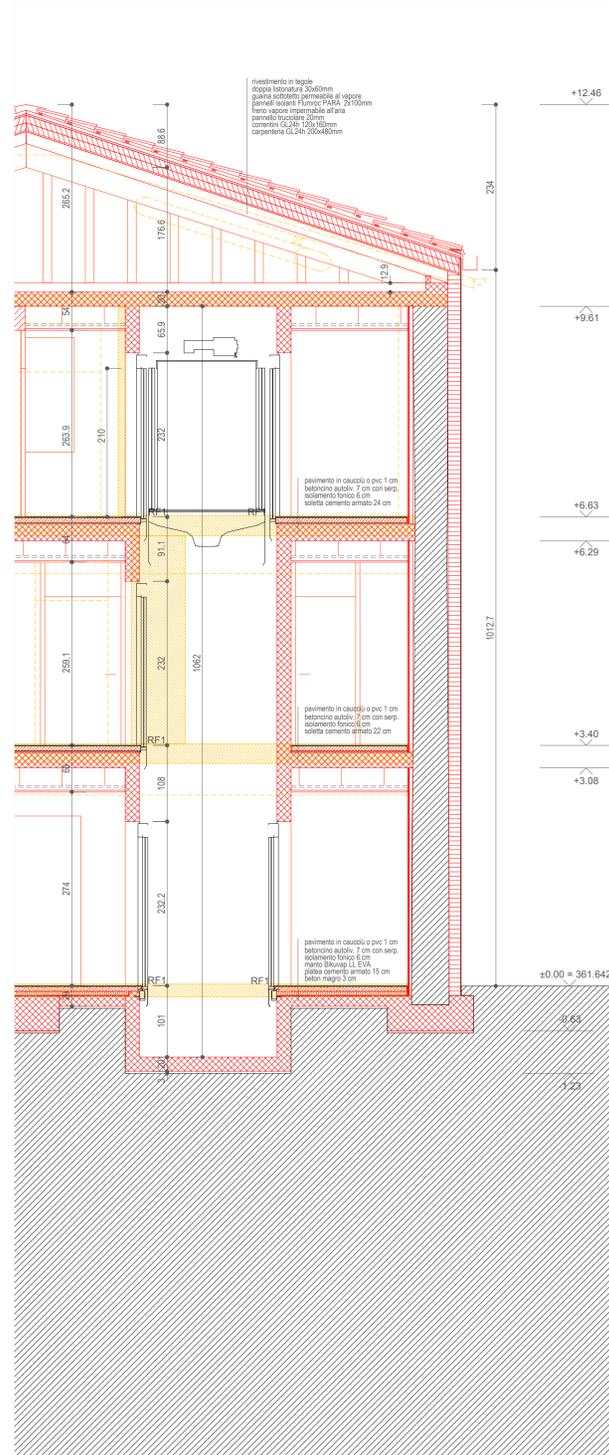


ATTIVITÀ TRANQUILLE A

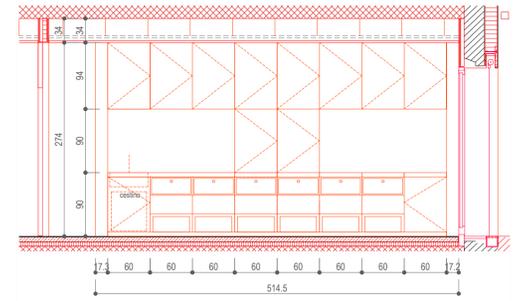

ATTIVITÀ TRANQUILLE B

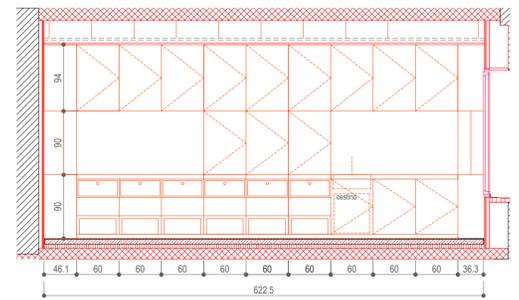

LOCALE OFFICE

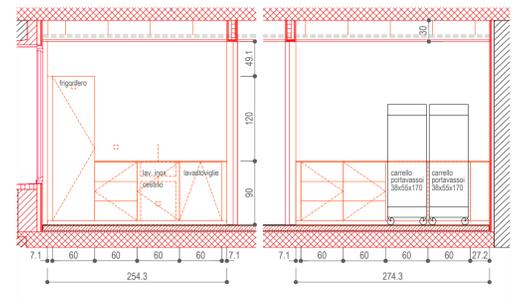

REFETTORIO - ARMADIO VANO TECNICO

